


USCITA PIANO PRIMO

PIANO DI EMERGENZA GESTIONE COVID

Plesso Polo Tecnologico- piano primo

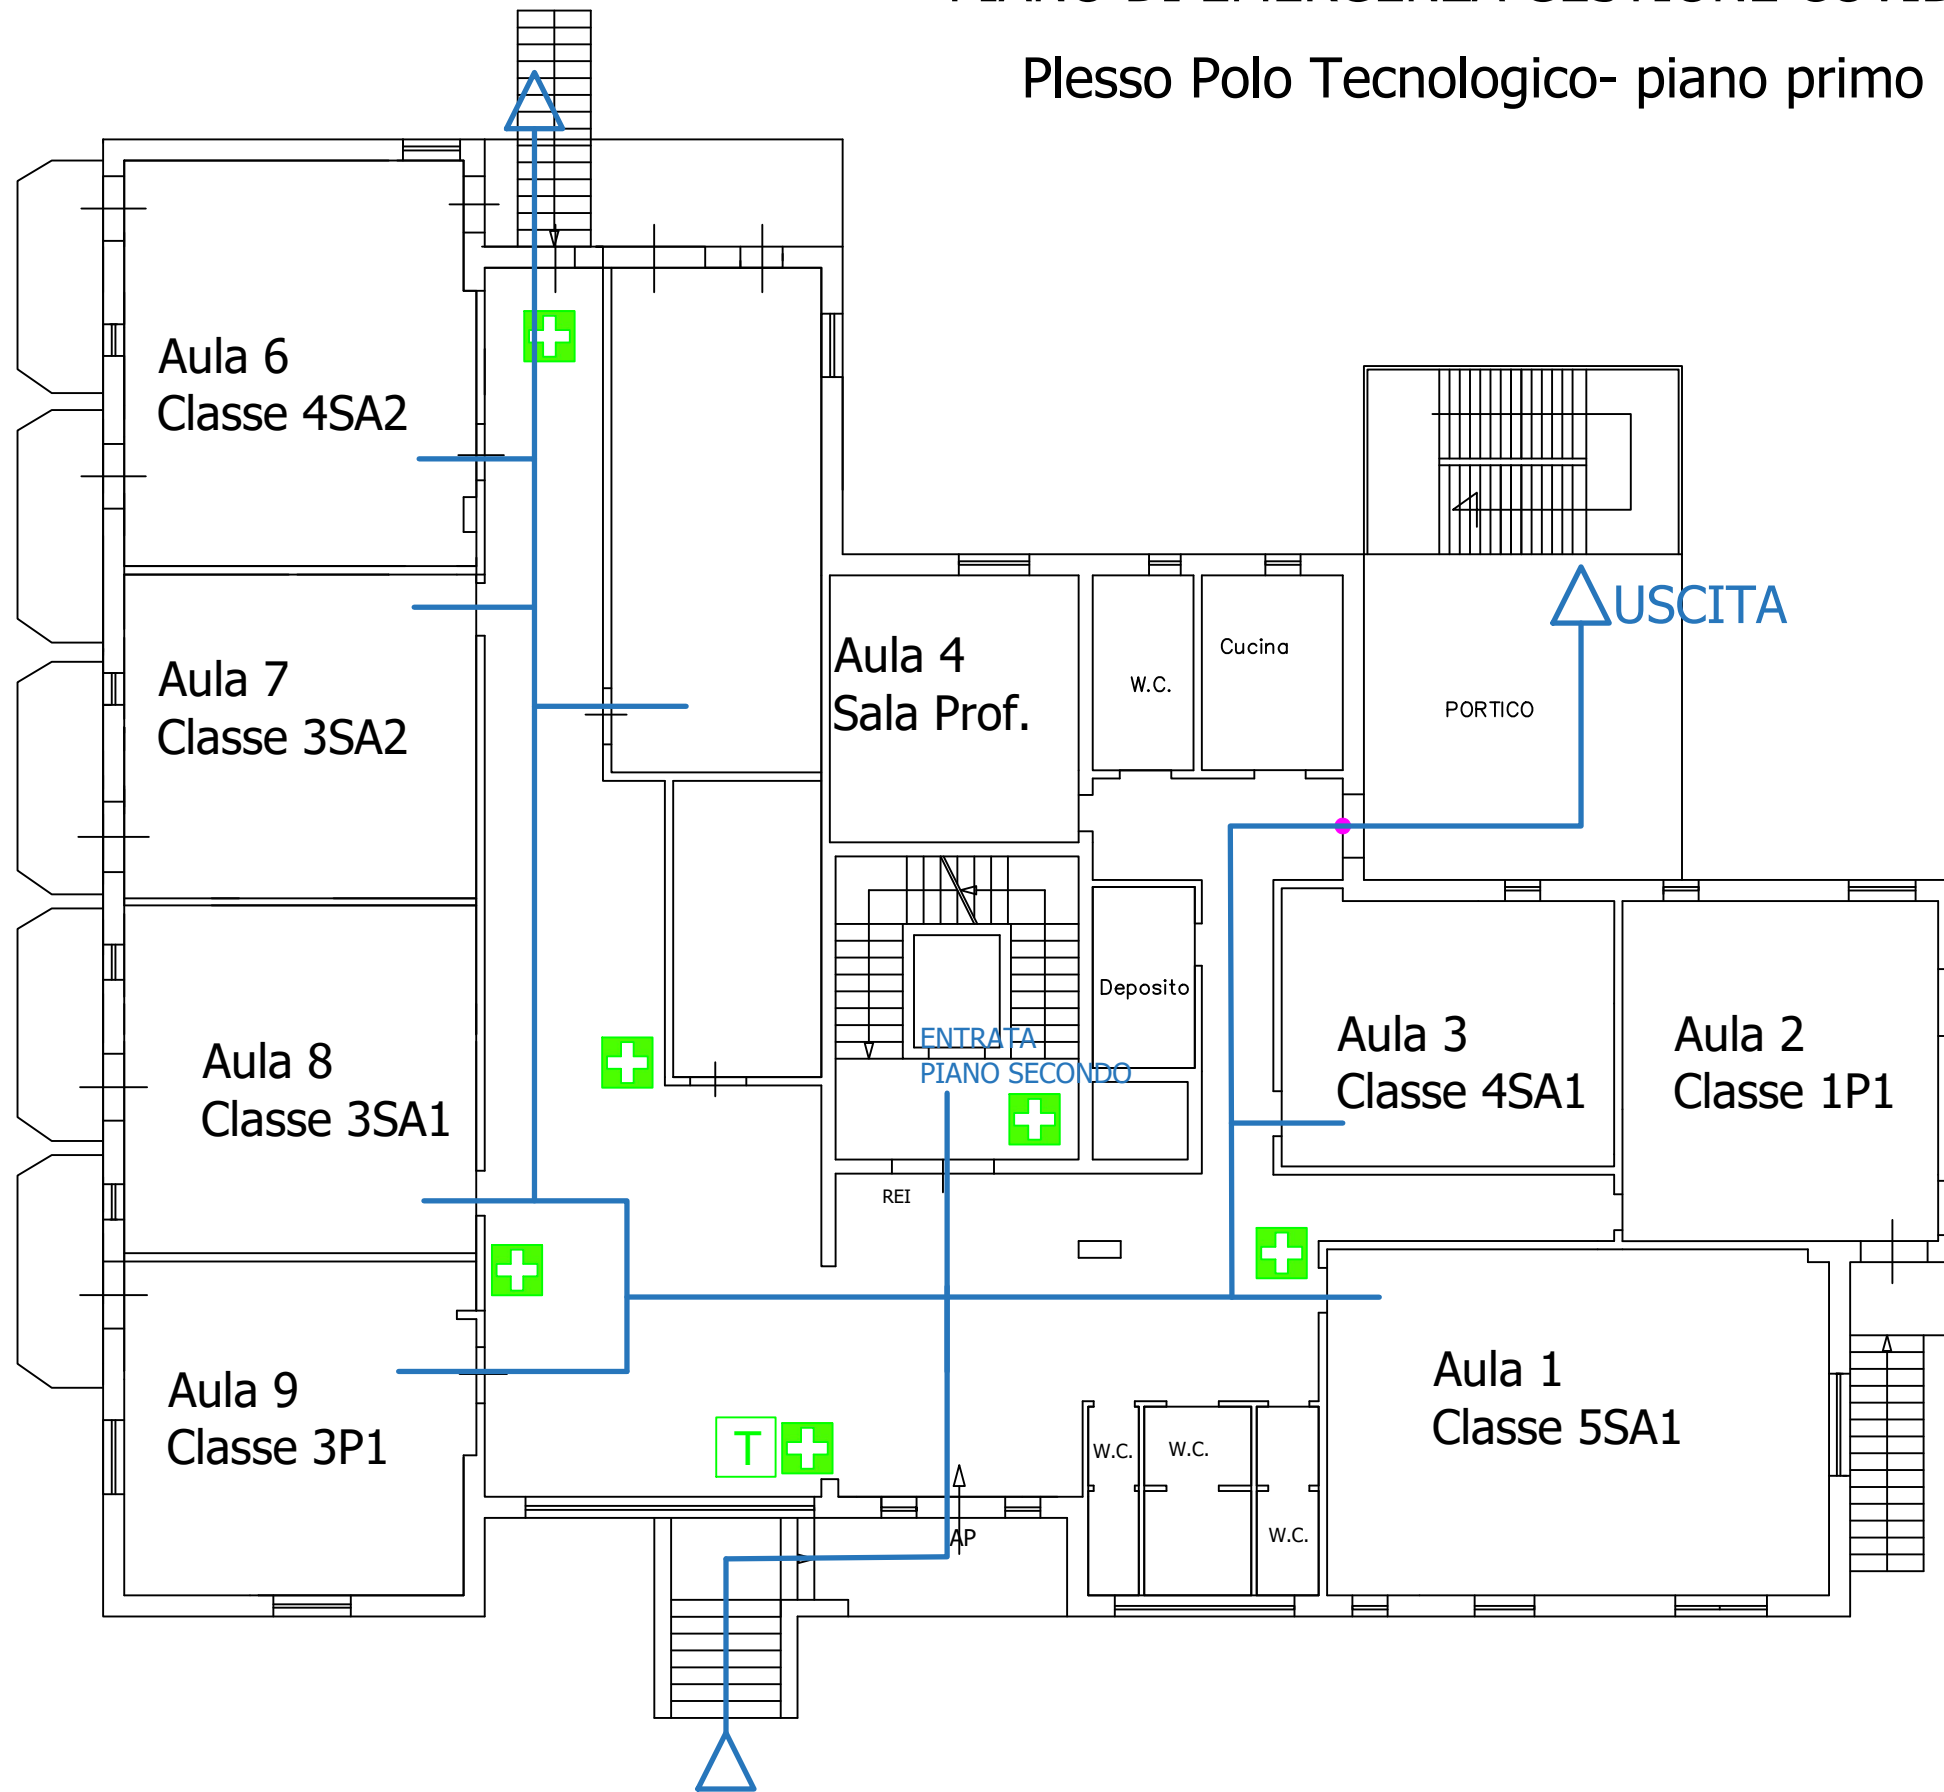

ENTRATA PIANO PRIMO E SECONDO

Numeri di emergenza	
Carabinieri	112
Vigili del Fuoco	115
Pubblico Soccorso	113
Emergenza sanitaria	118



S.P.I. Service srl
Via Marafì 157, Faicchio (BN) Tel/Fax 0824819022
Cell.3479472716 www.spiengineering.it

Legenda		PROGETTISTA	
	Percorso Covid	Prof. Per. Ind. Pasquale Mongillo	
	Presidio di sanificazione	DISEGNO N°	DATA 28/08/2020
	Misurazione temp.	SOSTITUISCE IL N°	
		SOSTITUITO DAL N°	