


PIANO DI EMERGENZA GESTIONE COVID

Plesso Polo Tecnologico- piano terra

ENTRATA
USCITA

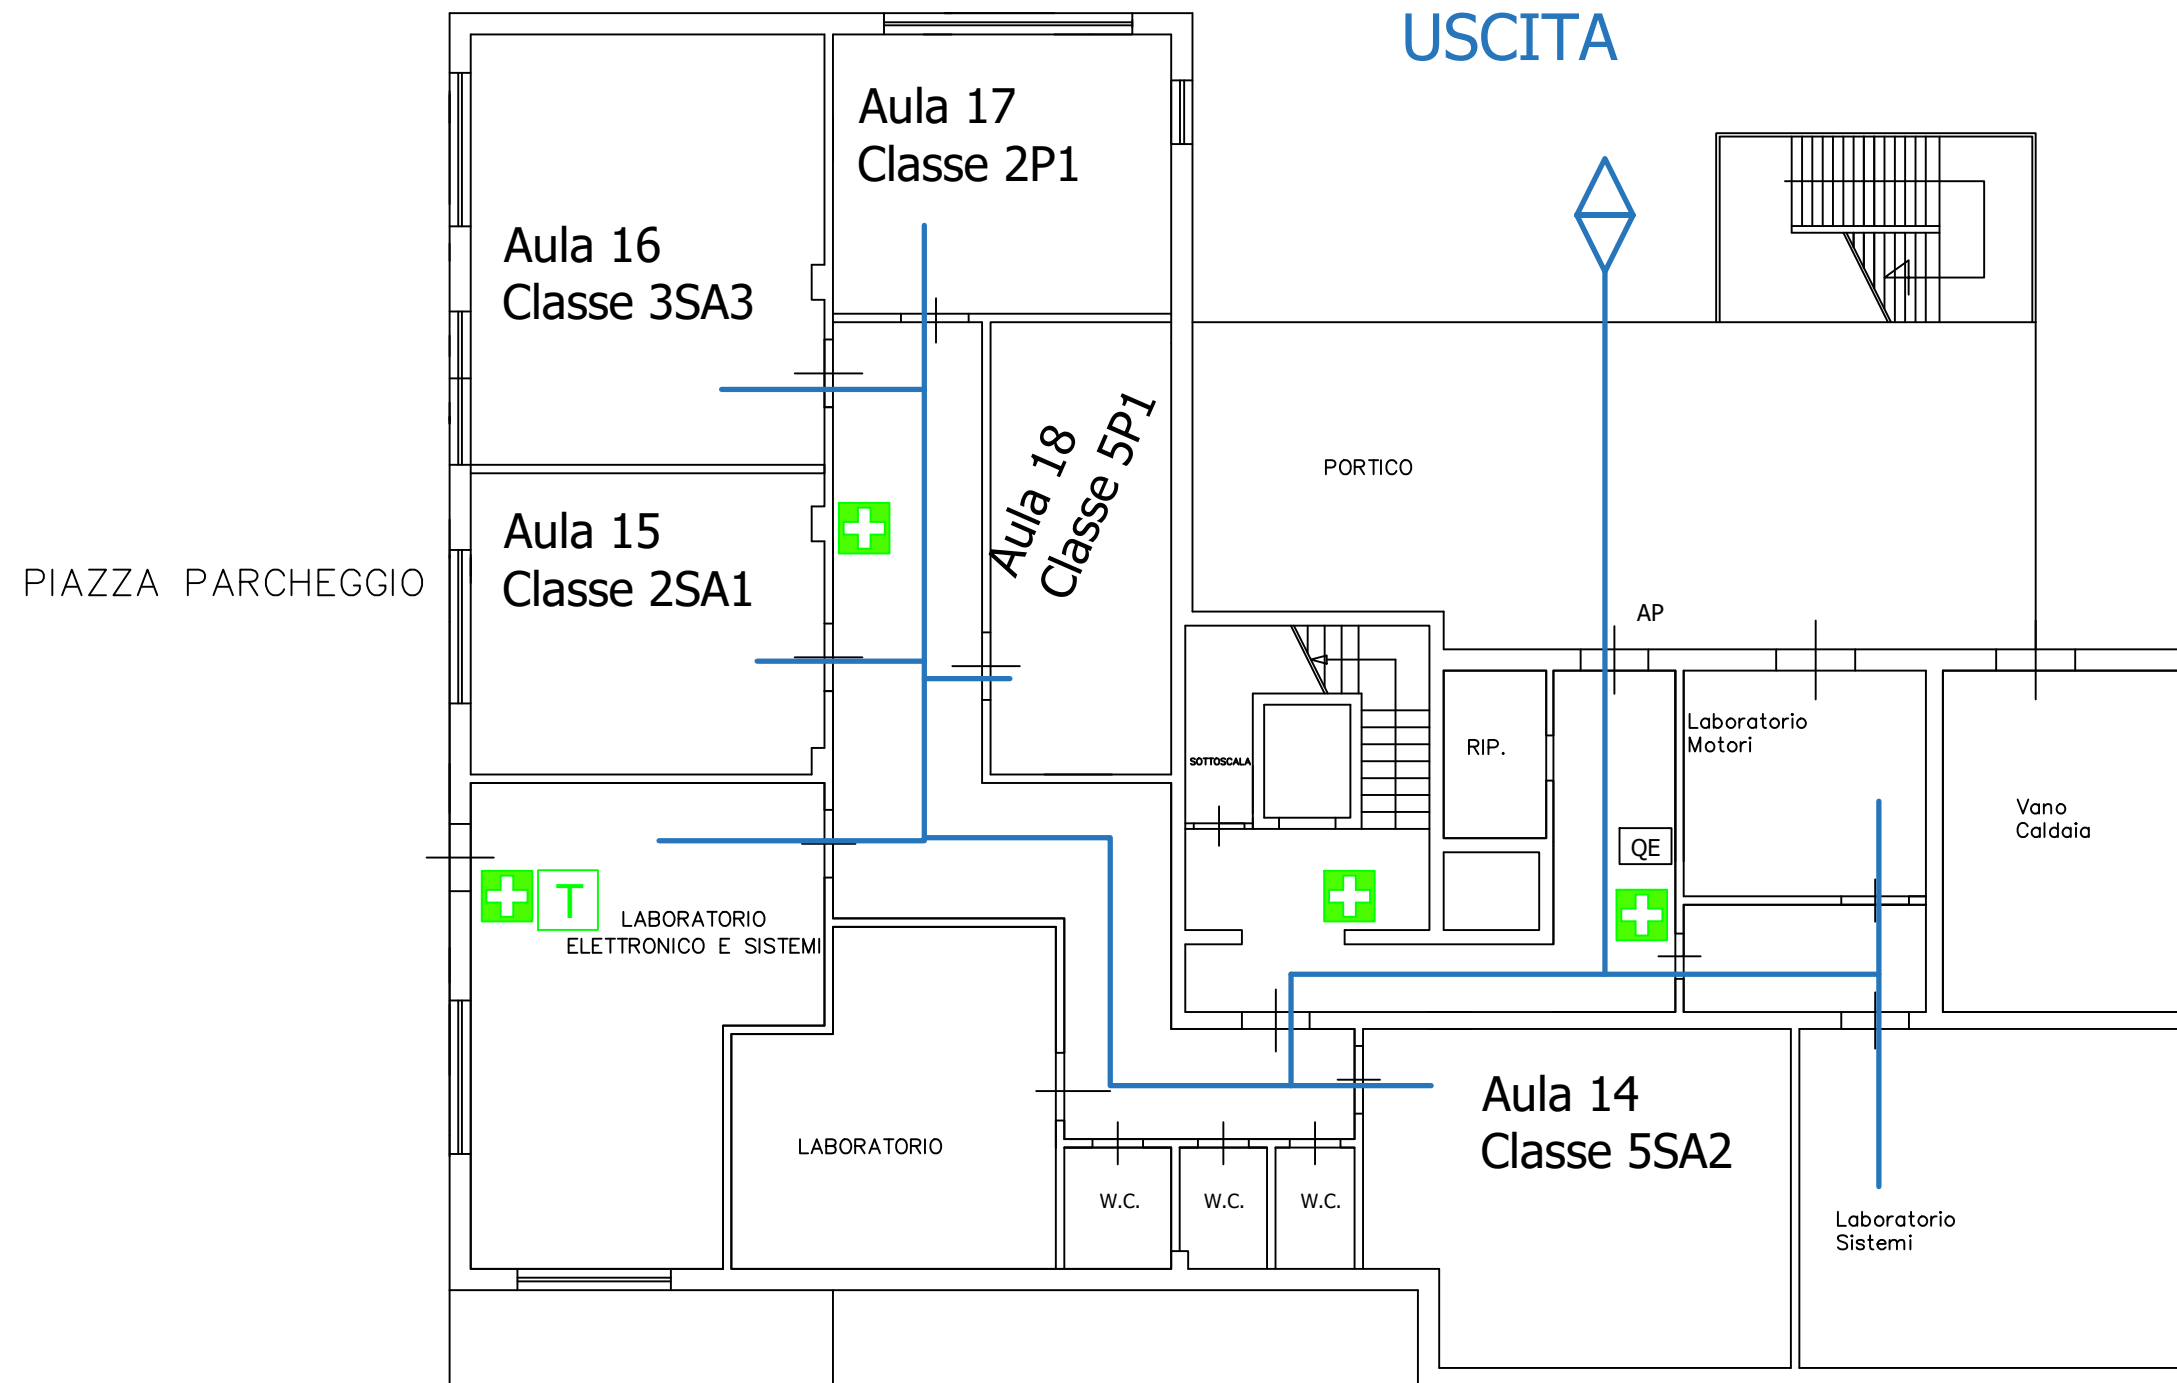

Numeri di emergenza	
Carabinieri	112
Vigili del Fuoco	115
Pubblico Soccorso	113
Emergenza sanitaria	118



S.P.I. Service srl

Via Marafi 157, Faicchio (BN) Tel/Fax 0824819022
Cell.3479472716 www.spiengineering.it

Legenda			
	Percorso Covid	PROGETTISTA	
	Presidio di sanificazione	Prof. Per. Ind. Pasquale Mongillo	
	Misurazione temp.	DISEGNO N°	DATA
		SOSTITUISCE IL N°	28/08/2020
		SOSTITUITO DAL N°	