


PIANO DI EMERGENZA GESTIONE COVID

plesso Cusano via C.P.Telesino-

PIANO SECONDO

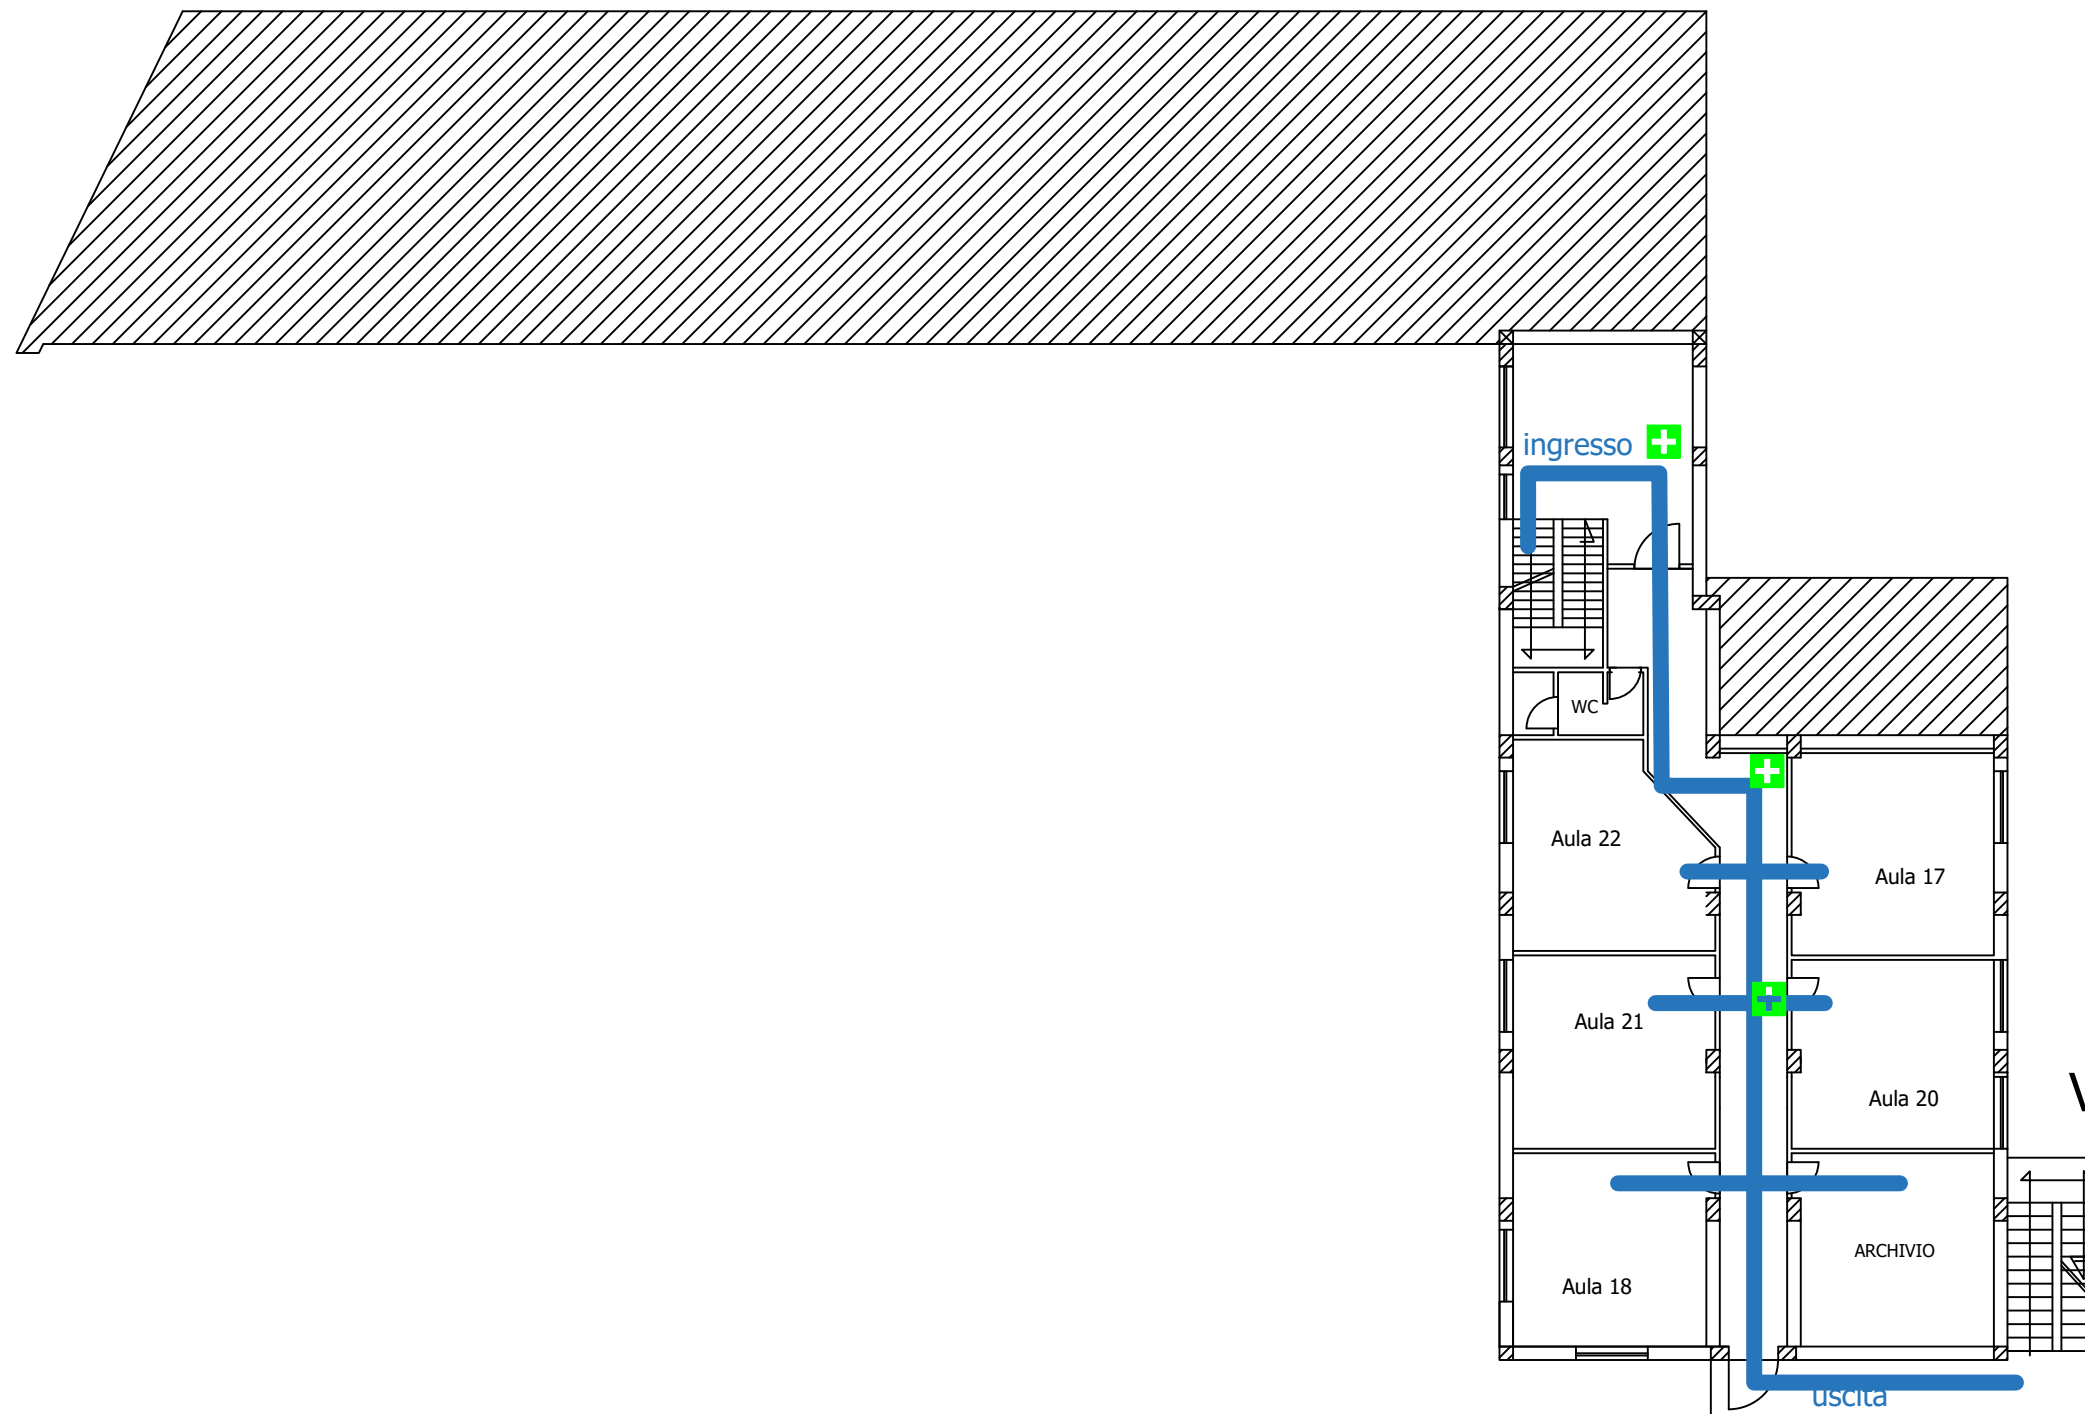

VIA SANNIO

Numeri di emergenza	
Carabinieri	112
Vigili del Fuoco	115
Pubblico Soccorso	113
Emergenza sanitaria	118

Legenda		PROGETTISTA	
	Misurazione temperatura	Prof. Per. Ind. Pasquale Mongillo	
	Percorso COVID	DISEGNO N° 01/11	DATA 28/08/2020
	Punto di sanificazione	SOSTITUISCE IL N°	
		SOSTITUITO DAL N°	



Controllo qualità... eseguito da SPI secondo la UNI EN ISO 9001:2008
S.P.I. Service srl
Via Marafi 157, Faicchio (BN) Tel/Fax 0824819022
Cell.3479472716 E-mail: spiservicesrl@libero.it