


PIANO DI EMERGENZA GESTIONE COVID

PLESSO C.P. TELESINO - LATO VOLPE

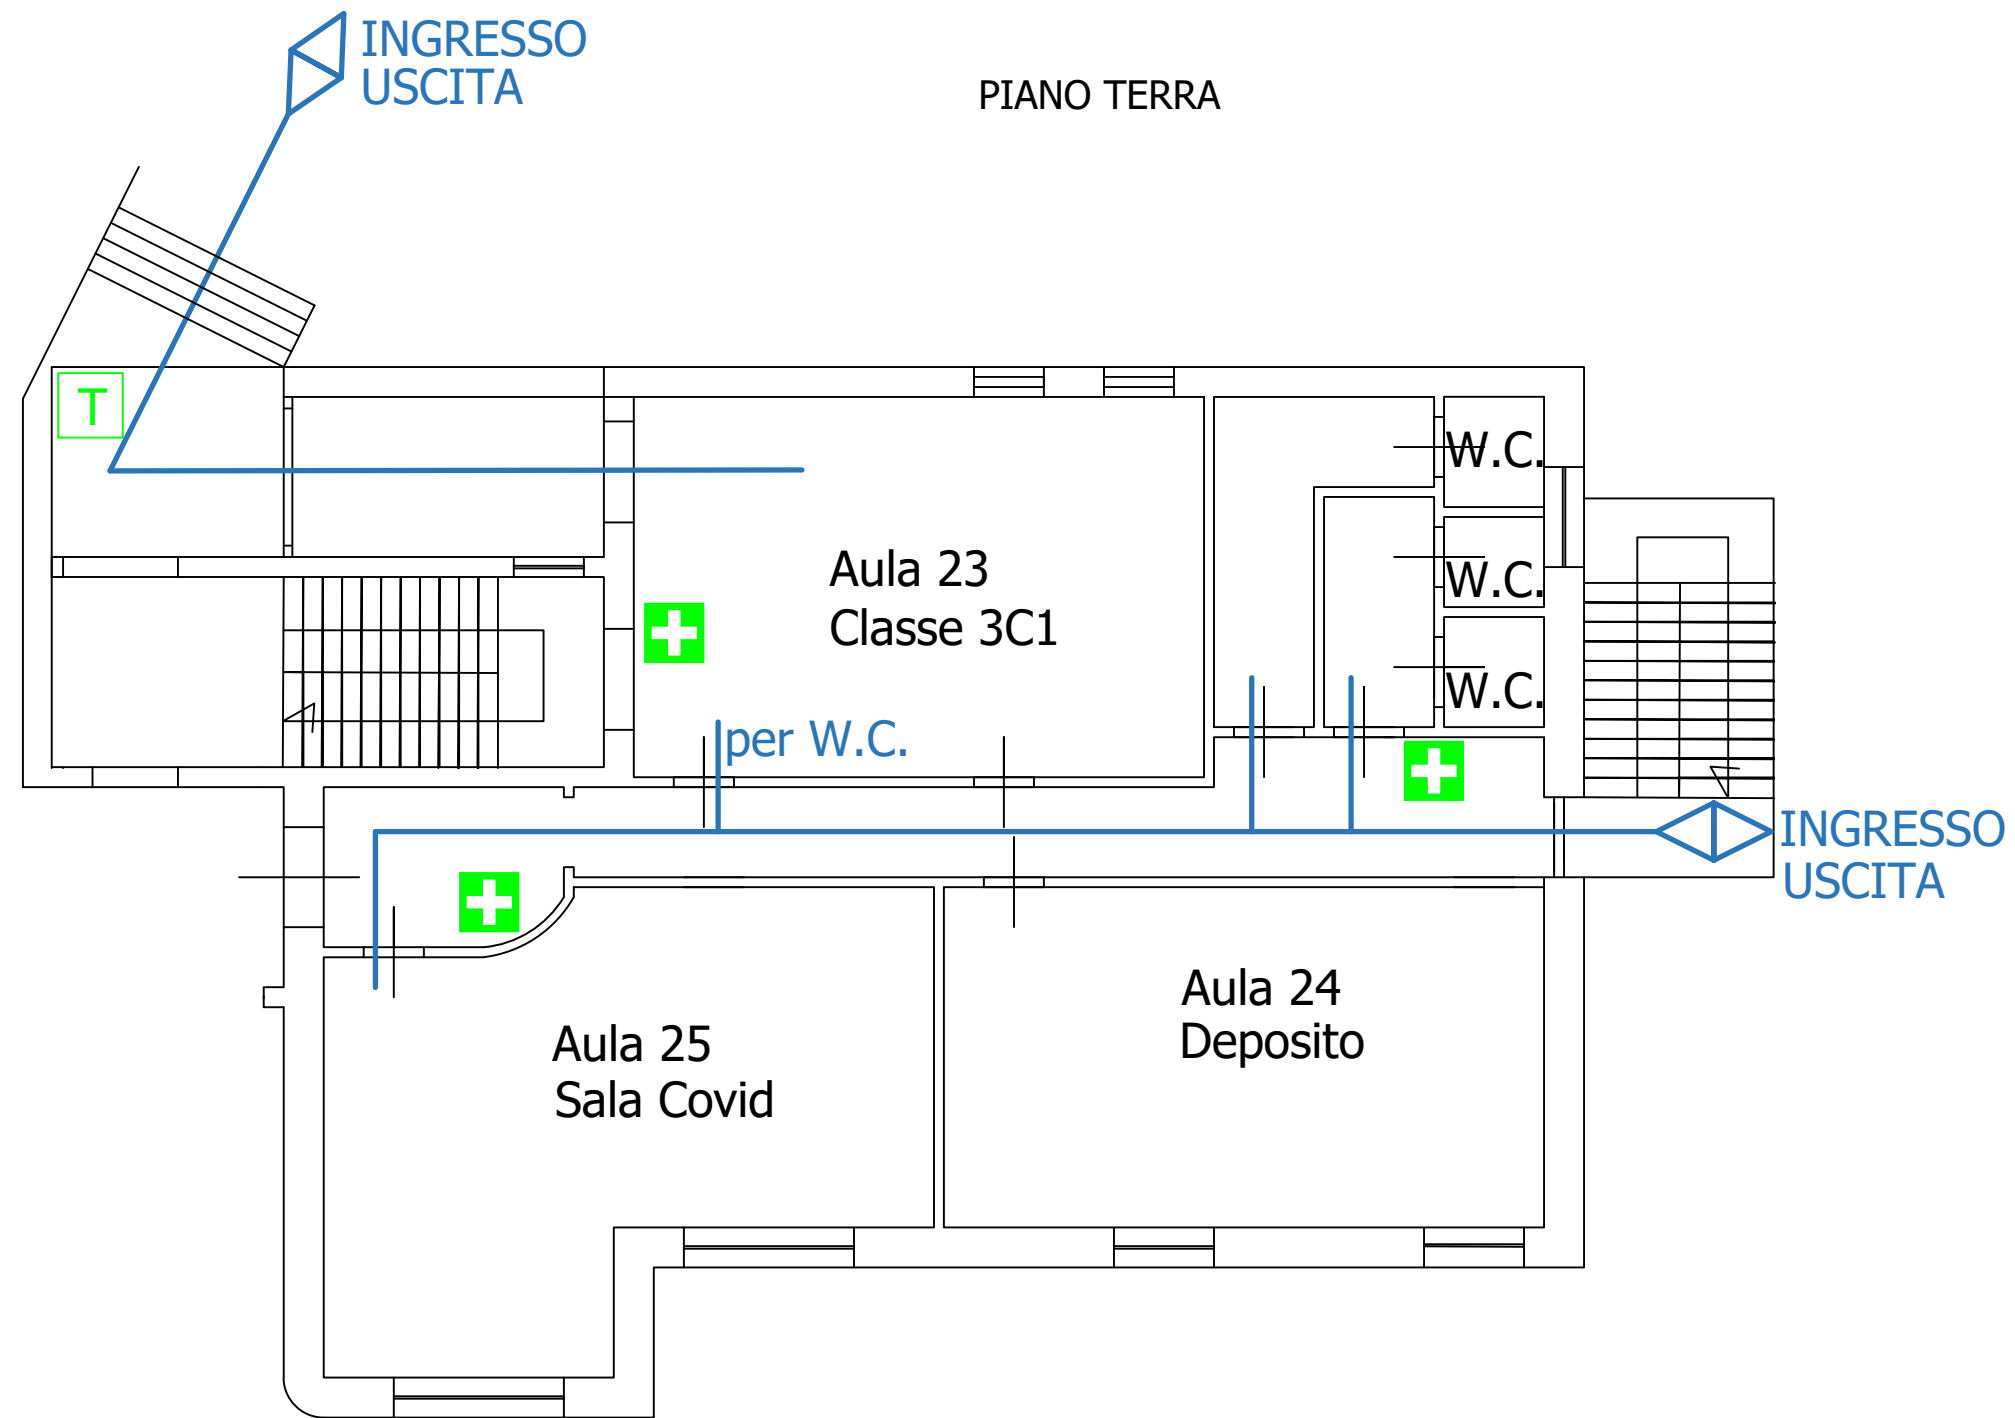

Legenda

T	Misurazione temperatura
—	Percorso COVID
+	Punto di sanificazione



Sistema di gestione per la qualità certificato secondo UNI EN ISO 9001:2015
da LL-C - Cert. n° 397799 - EA34

S.P.I. Service srl
Studio d'ingegneria



Sede legale: Via Marafi 157, Faicchio (BN)
Sede operativa: Via degli Aironi 16, Telese Terme (BN)
Cell.3479472716 www.spiengineering.it

I TECNICI

Prof. Per. Ind. Pasquale Mongillo
Dott. Geom. Giovanni Mongillo

Scala

Data: 28/08/2020 v: 1.0