


PIANO DI EMERGENZA GESTIONE COVID

plesso Cusano via C.P.Telesino-

PIANO TERRA

LUOGO SICURO

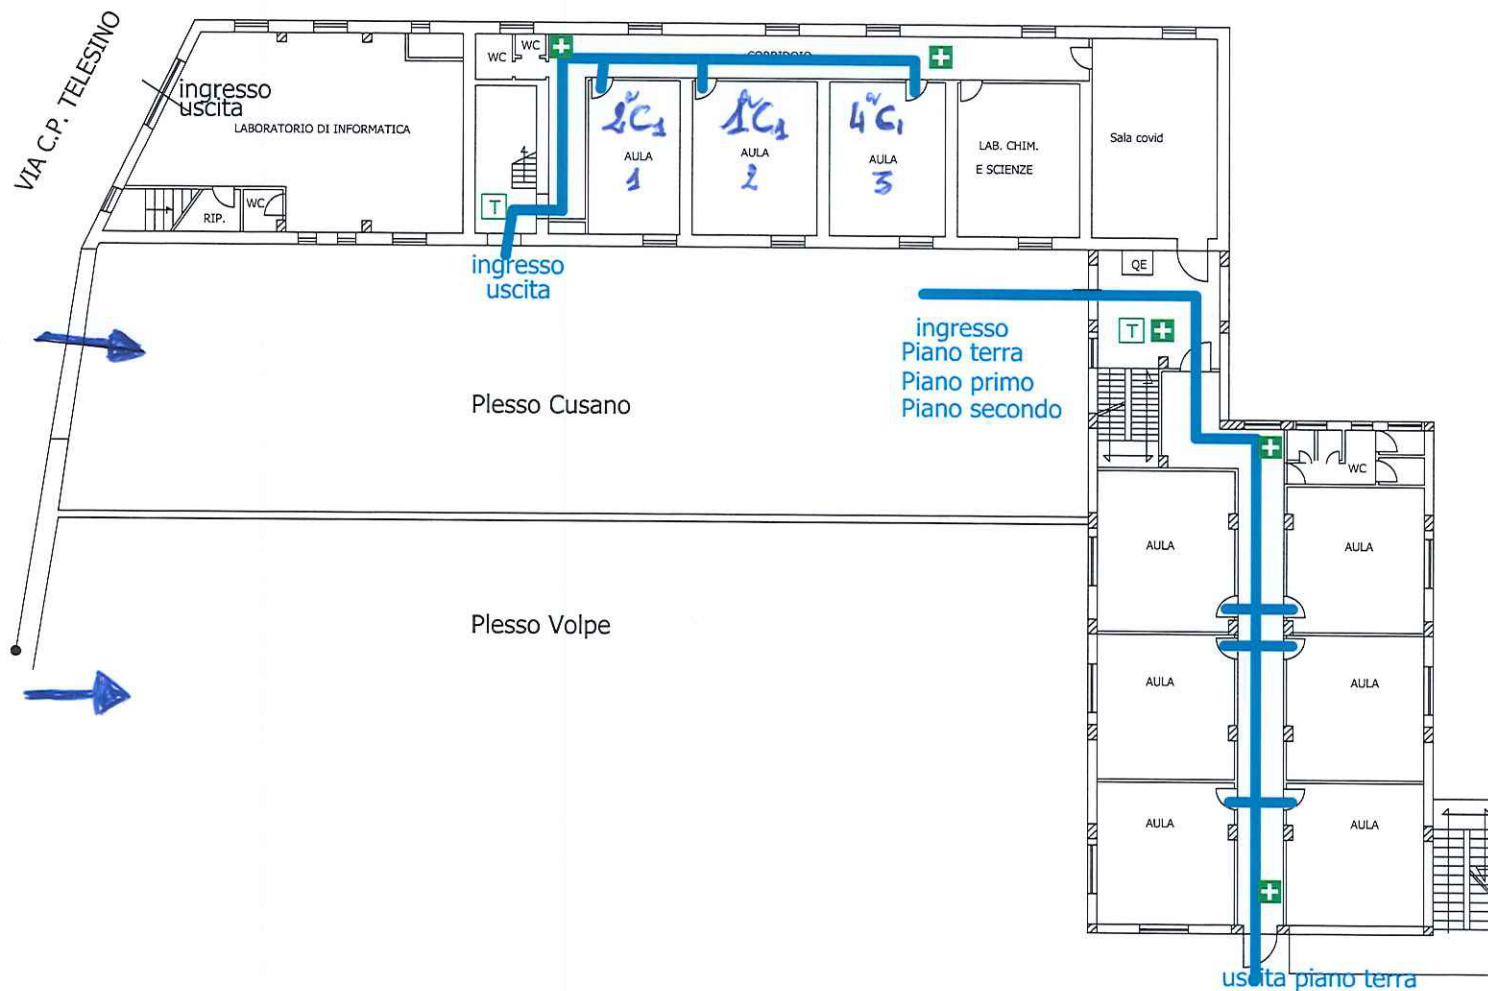

Numeri di emergenza	
Carabinieri	112
Vigili del Fuoco	115
Pubblico Soccorso	113
Emergenza sanitaria	118




Contratto quattr. - erogato da SPI secondo la LIRE EN ISO 9001:2008
S.P.I. Service srl
 Via Marafì 157, Faicchio (BN) Tel/Fax 0824819022
 Cell. 3479472716 E-mail: spiservicesrl@libero.it

Legenda

	Misurazione temperatura	PROGETTISTA	
	Percorso COVID	Prof. Per. Ind. Pasquale Mongillo	
	Punto di sanificazione	DISEGNO N°	DATA
		02/11	28/08/2020
		SOSTITUISCE IL N°	
		SOSTITUITO DAL N°	

PIANO DI EMERGENZA GESTIONE COVID PLESSO C.P. TELESINO - LATO VOLPE

PIANO TERRA

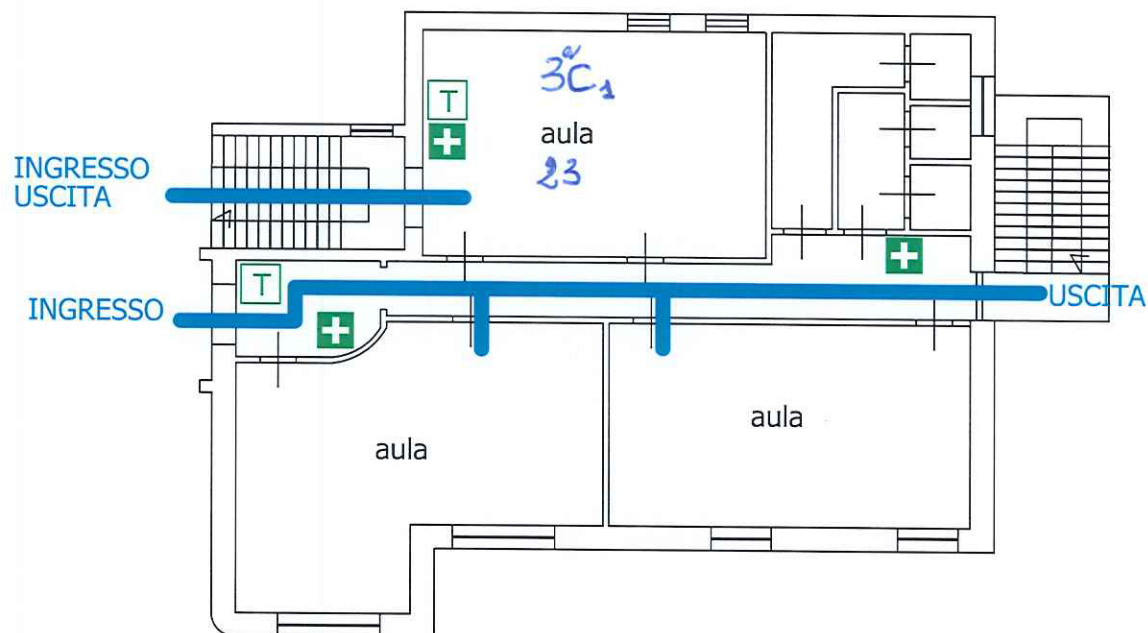

Legenda

T	Misurazione temperatura
	Percorso COVID
+	Punto di sanificazione



Sistema di gestione per la qualità certificato secondo UNI EN ISO 9001:2015
da LL-C - Cert. n° 397799 - EA34

S.P.I. Service srl
Studio d'ingegneria



Sede legale: Via Marafi 157, Faicchio (BN)
Sede operativa: Via degli Aironi 16, Telese Terme (BN)
Cell.3479472716 www.spiengineering.it

I TECNICI

Prof. Per. Ind. Pasquale Mongillo
Dott. Geom. Giovanni Mongillo

Scala

Data: 28/08/2020 v: 1.0